


DE BROECKGOUW VOLENDAM

GEBOUW A
FRIESE VLAAK 1 T/M 36
1132 MP VOLENDAM

PLATTEGROND
BEGANE GROND

kleine afwijkingen voorbehouden

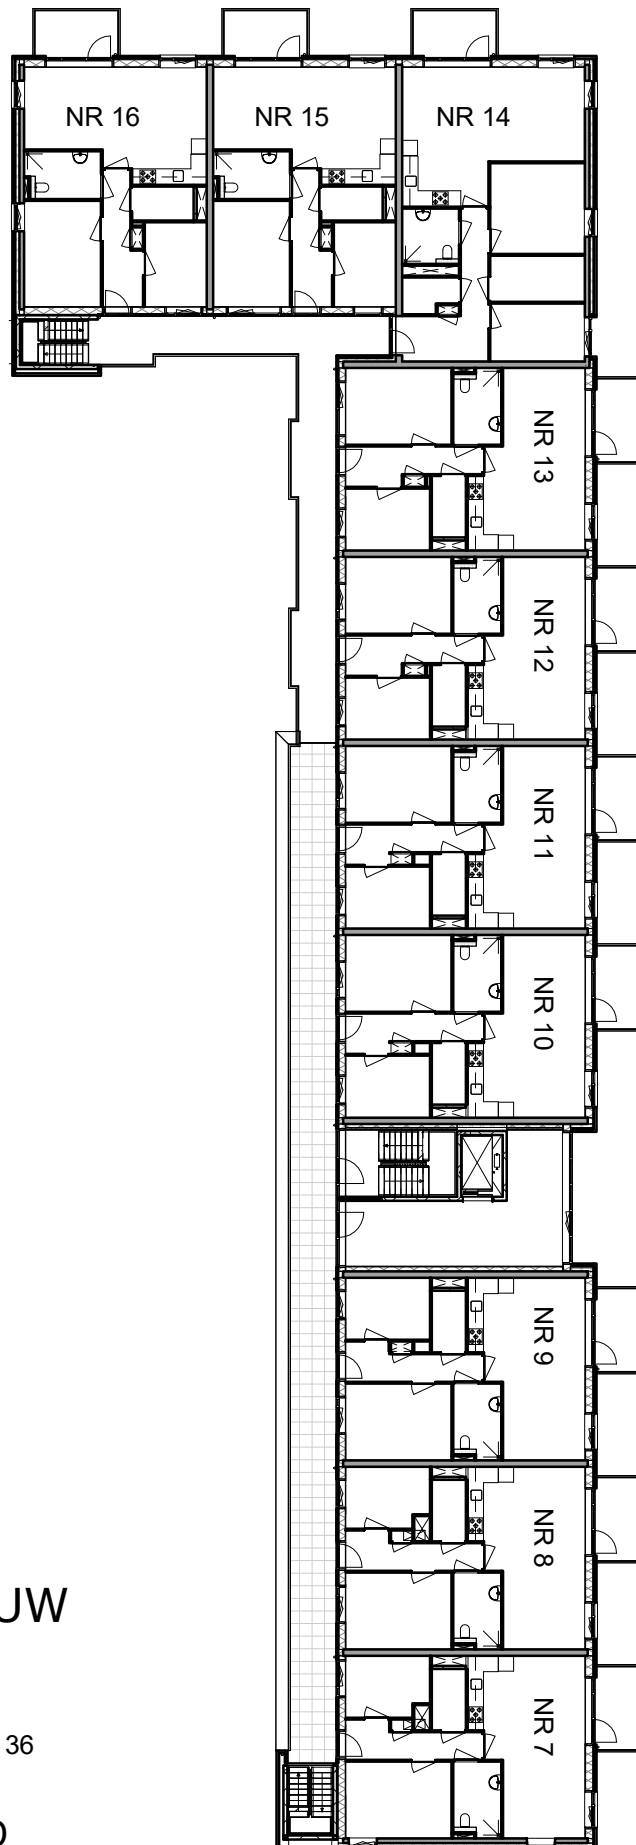


DE BROECKGOUW VOLENDAM

GEBOUW A
FRIESE VLAAK 1 T/M 36
1132 MP VOLENDAM

PLATTEGROND
EERSTE VERDIEPING

kleine afwijkingen voorbehouden

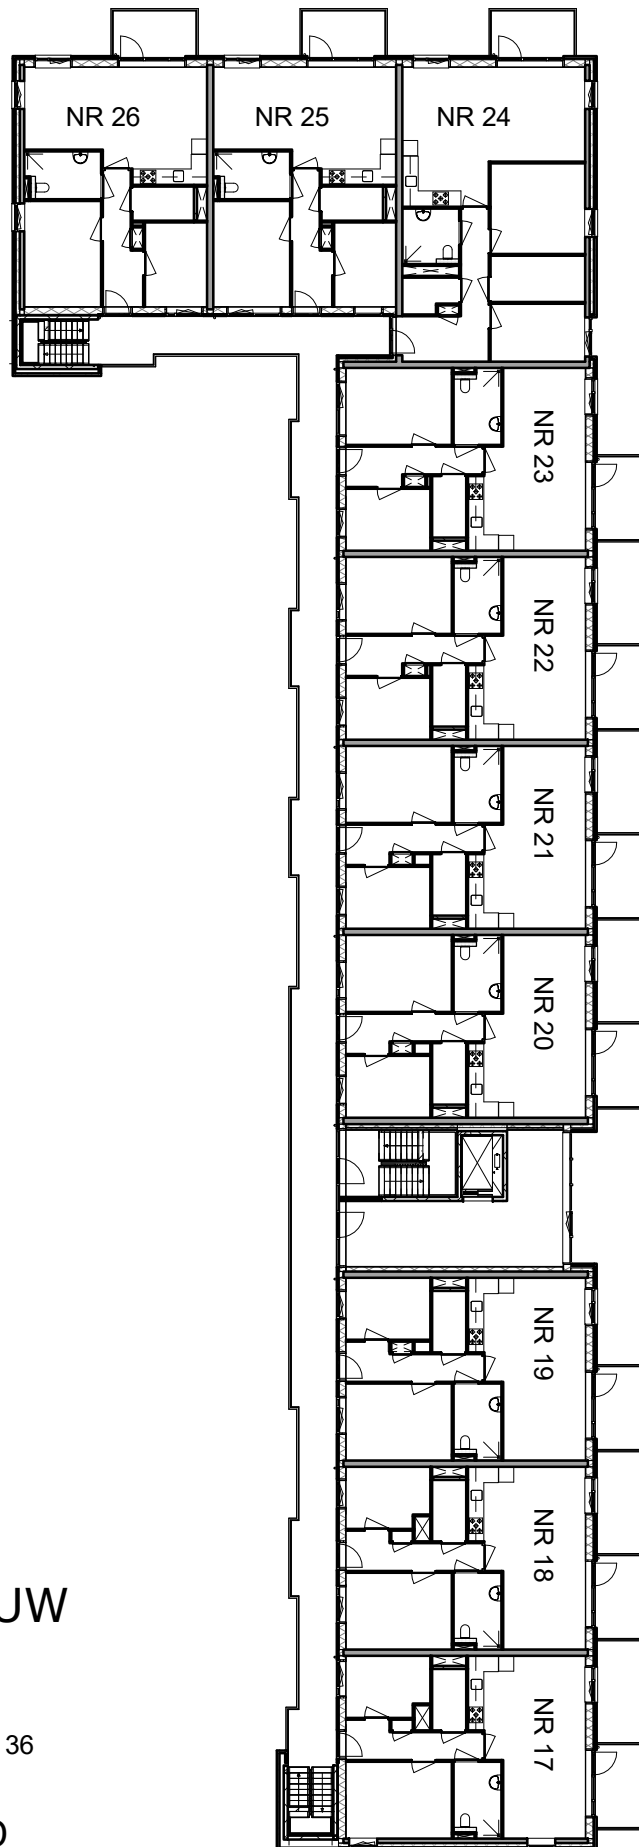


DE BROECKGOUW VOLENDAM

GEBOUW A
FRIESE VLAAK 1 T/M 36
1132 MP VOLENDAM

PLATTEGROND
TWEEDE VERDIEPING

kleine afwijkingen voorbehouden

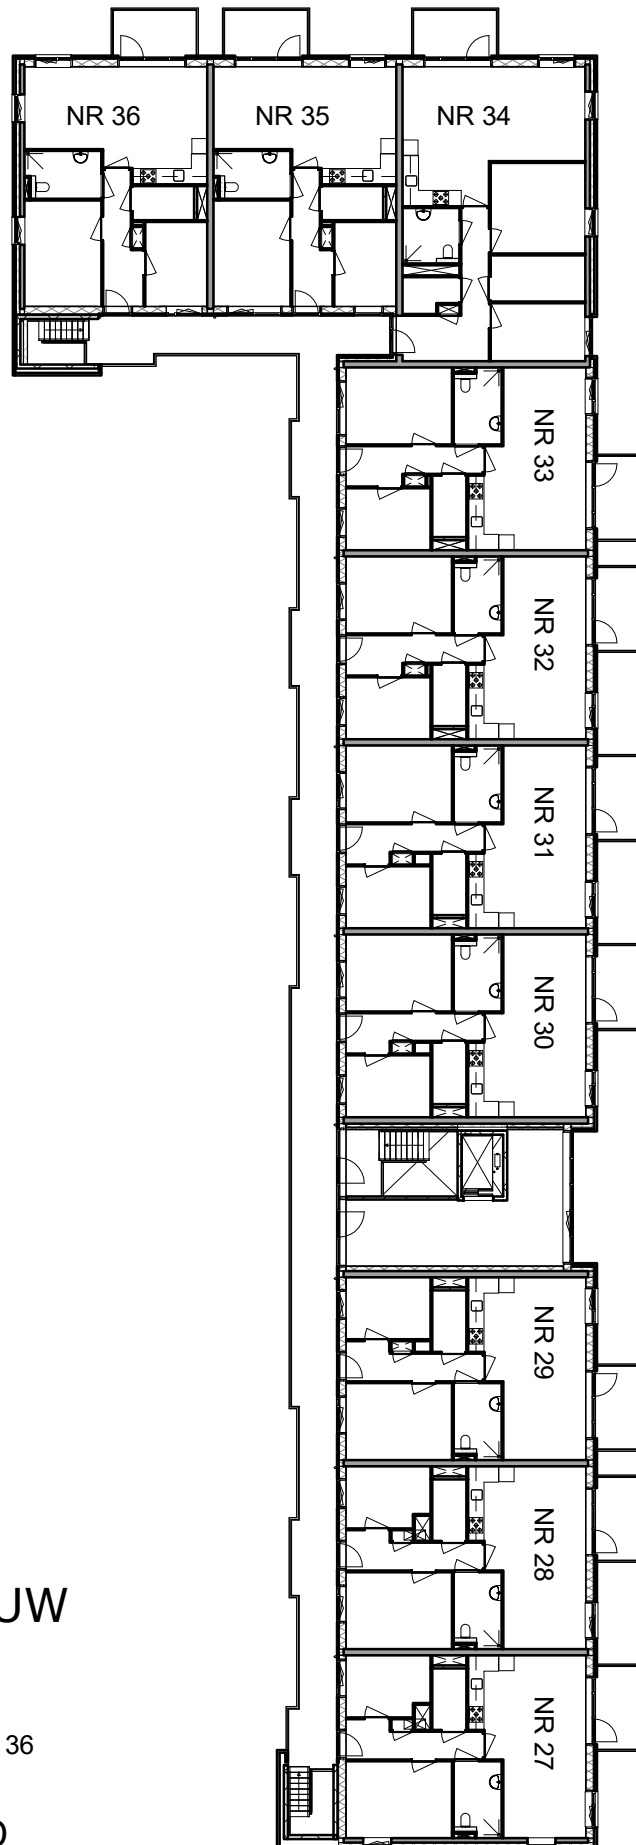


DE BROECKGOUW VOLENDAM

GEBOUW A
FRIESE VLAAK 1 T/M 36
1132 MP VOLENDAM

PLATTEGROND
DERDE VERDIEPING

kleine afwijkingen voorbehouden

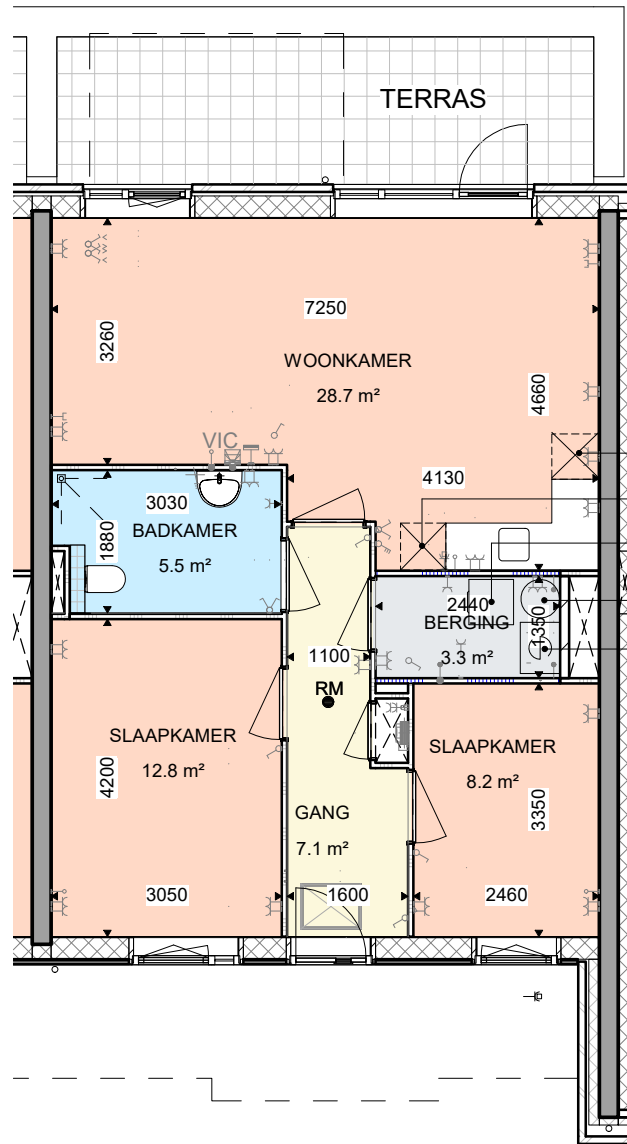

- opstelplaats koelkast
- opstelplaats kookplaat
- opstelplaats wasmachine
- warmwater voorziening
- mechanische ventilatie

RENVOOI

- enkelpolige schakelaar
- serieschakelaar
- wisselschakelaar
- driestanden schakelaar MV keuken
- schakelaar zonwering
- wandcontactdoos
- aansluitpunt bedraad
- aansluitpunt thermostaat
- aansluitpunt CAI
- aansluitpunt telefoon
- aansluitpunt ledig
- rookmelder
- centraal aardpunt
- VIC video/intercom toestel


DE BROECKGOUW VOLENDAM

FRIESE VLAAK 2
1132 MP VOLENDAM

1:100

BOUWNUMMER A05

kleine afwijkingen voorbehouden

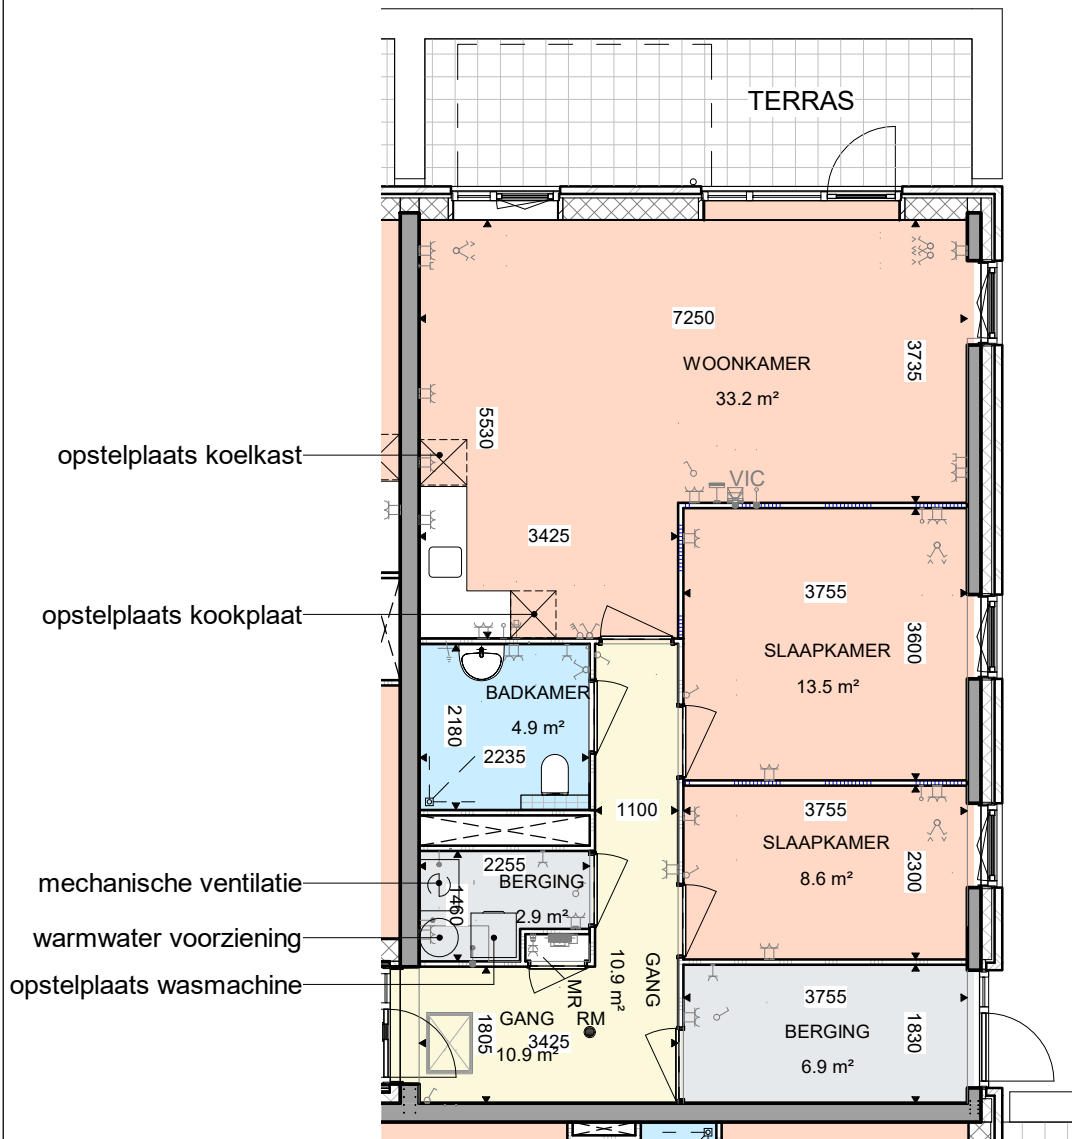

RENVOOI	
	enkelpolige schakelaar
	serieschakelaar
	wisselschakelaar
	driestanden schakelaar MV keuken
	schakelaar zonwering
	wandcontactdoos
	aansluitpunt bedraad
	aansluitpunt thermostaat
	aansluitpunt CAI
	aansluitpunt telefoon
	aansluitpunt ledig
	rookmelder
	centraal aardpunt
	VIC video/intercom toestel


DE BROECKGOUW VOLENDAM

FRIESE VLAAK 4

1132 MP VOLENDAM

1:100
BOUWNUMMER A03

kleine afwijkingen voorbehouden

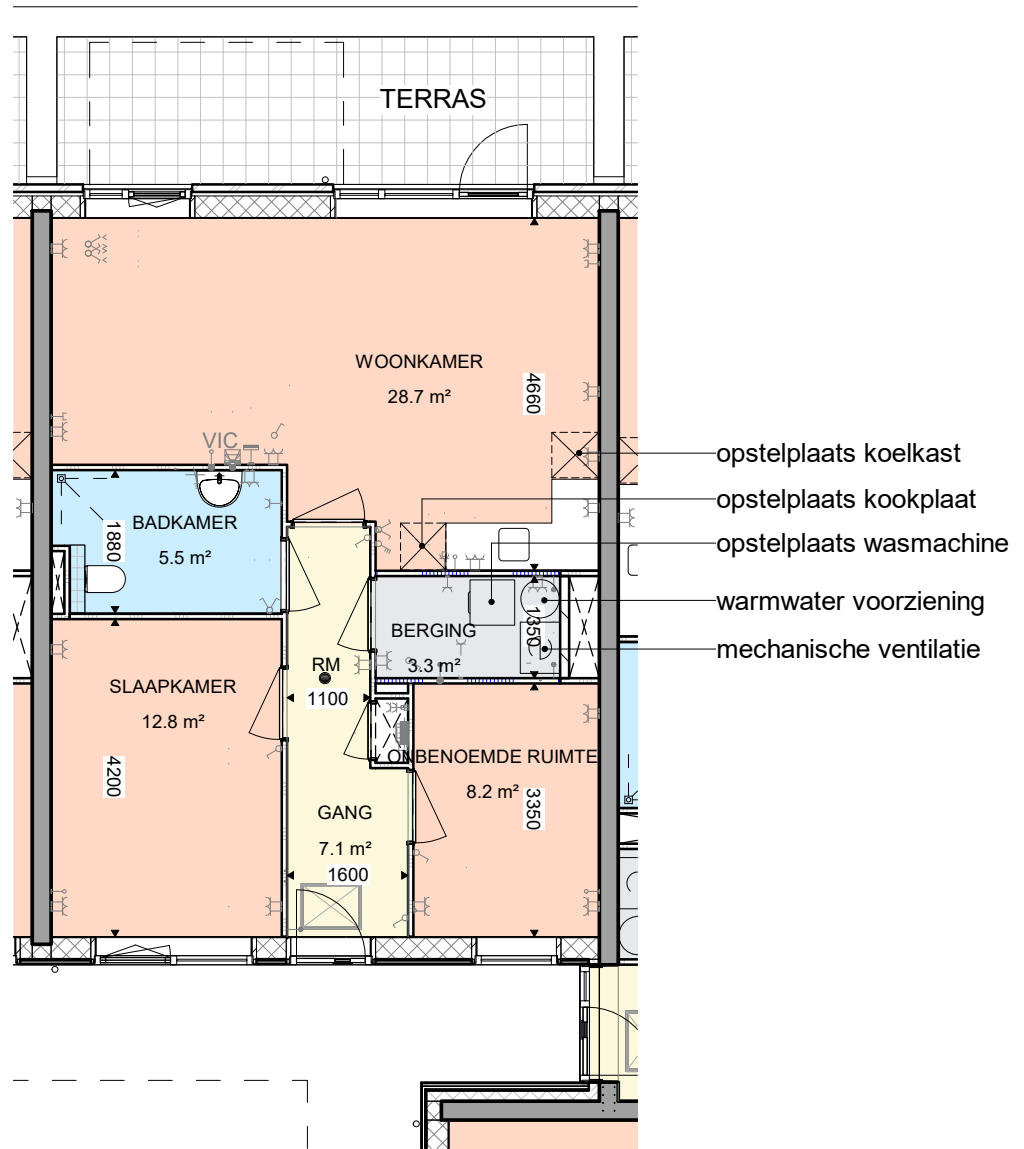

RENVOOI

- enkelpolige schakelaar
- serieschakelaar
- wisselschakelaar
- driestanden schakelaar MV keuken
- schakelaar zonwering
- wandcontactdoos
- aansluitpunt bedraad
- aansluitpunt thermostaat
- aansluitpunt CAI
- aansluitpunt telefoon
- aansluitpunt ledig
- rookmelder
- centraal aardpunt
- VIC video/intercom toestel

DE BROECKGOUW VOLENDAM

FRIESE VLAAK 5
1132 MP VOLENDAM

1:100

BOUWNUMMER A02

kleine afwijkingen voorbehouden